



MAPA DO CELÓW PROJEKTOWYCH

skala 1: 500

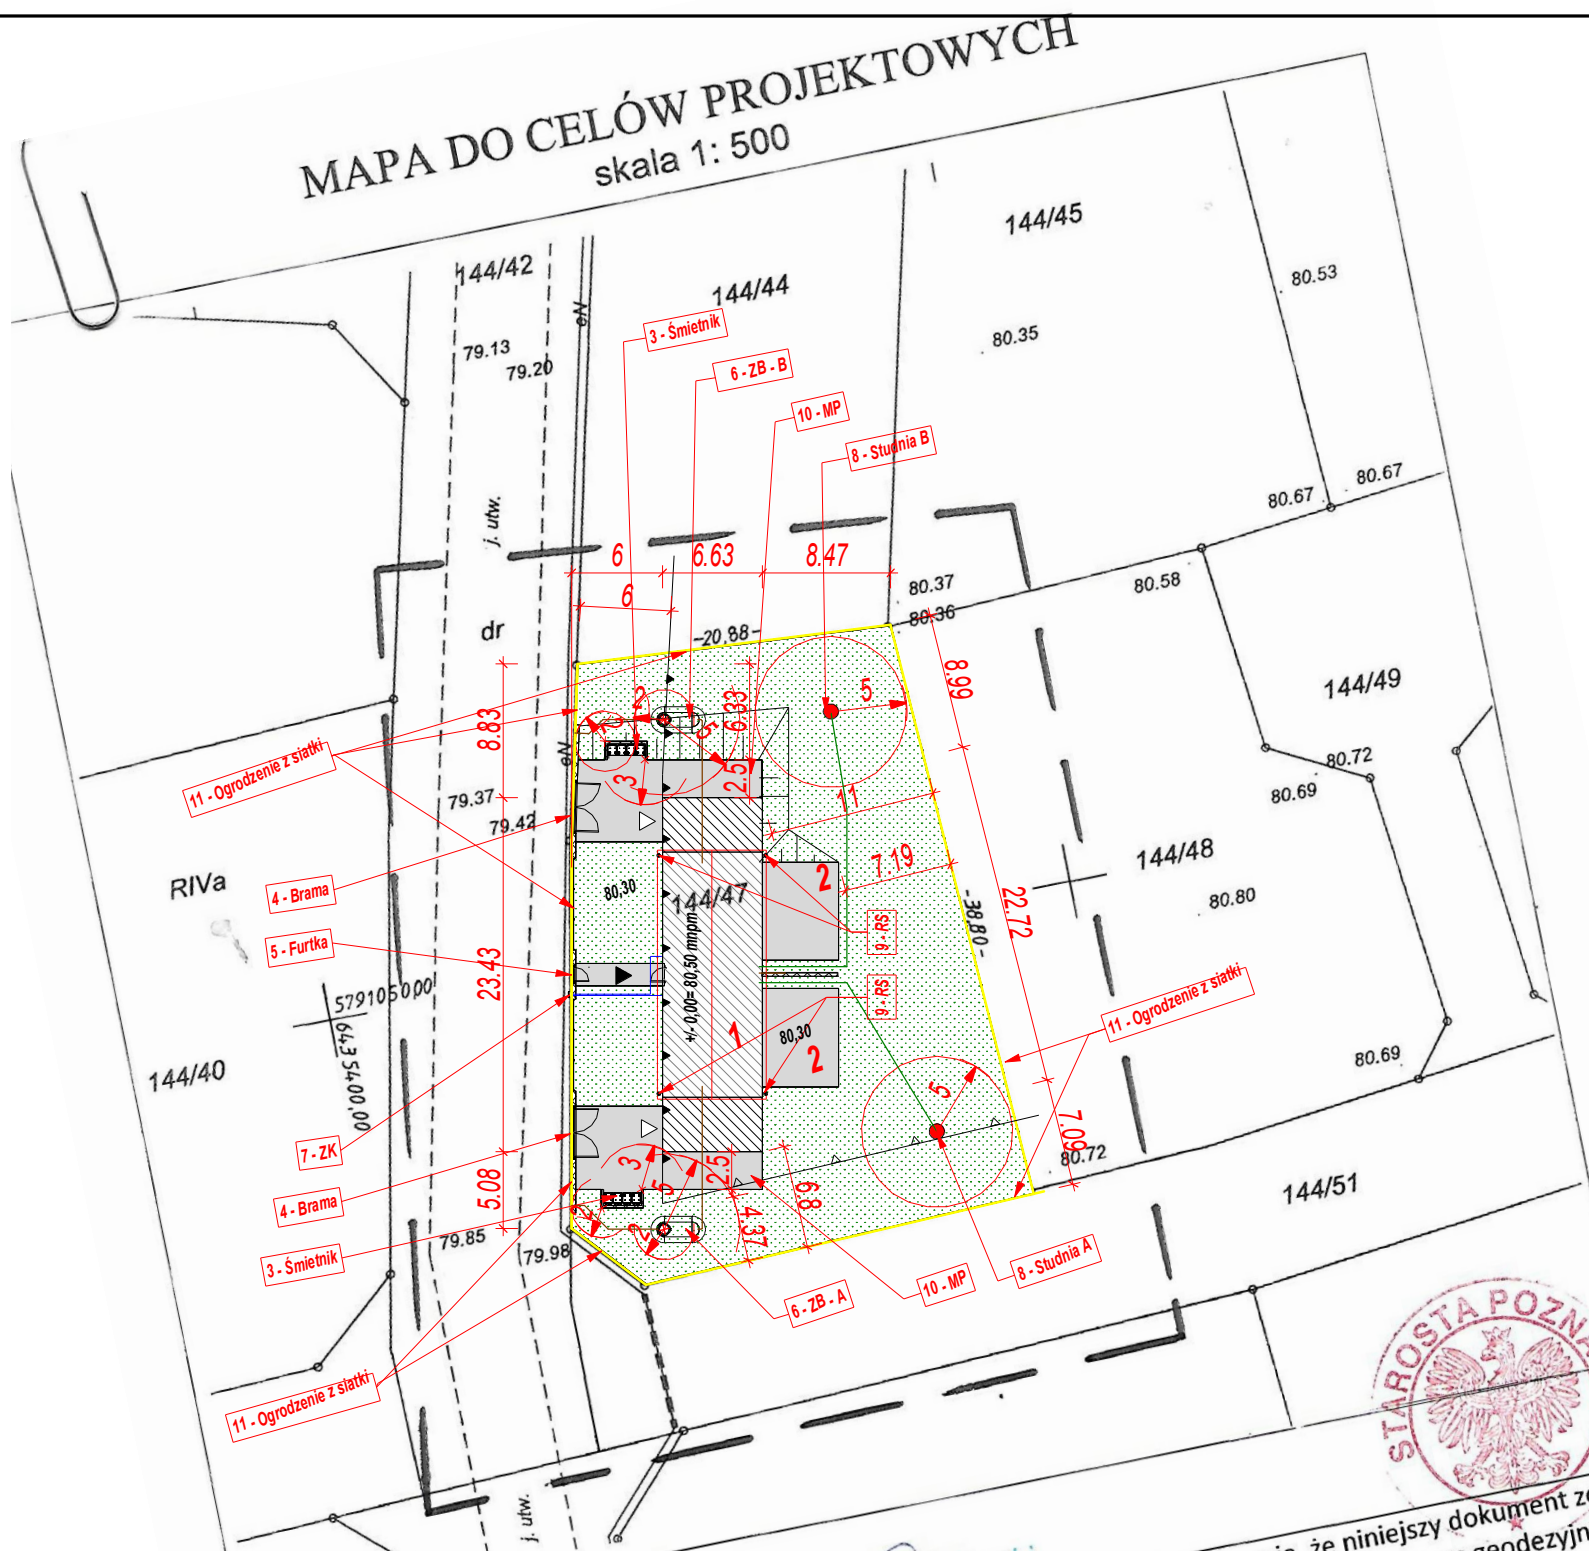

LEGENDA

- Granica działki
- Obowiązująca linia zabudowy
- Nieprzekraczalna linia zabudowy
- Projektowany budynek mieszkalny
- Teren utwardzony
- Teren zielony - biologicznie czynny
- Wejście do budynku
- Wjazd do garażu
- Linia zasilająca nn
- Kanalizacja sanitarna
- Wodociąg

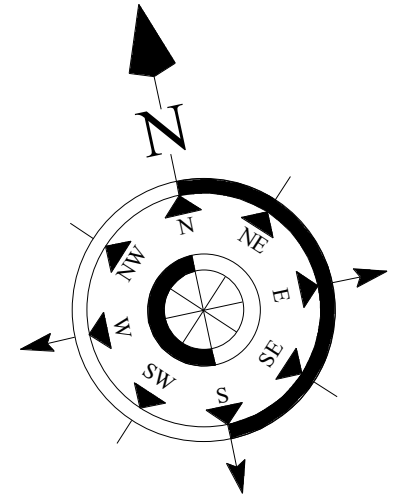

- 1 Projektowany budynek mieszkalny
- 2 Taras ziemny
- 3 Śmietnik
- 4 Brama wjazdowa
- 5 Furtka
- 6 Zbiornik bezodpływowy
- 7 Złącze kablowe
- 8 Studnia
- 9 Rura Spustowa odprowadzająca wód deszczowych z dachu do dołów chłonnych
- 10 Miejsce postojowe
- 11 Ogrodzenie z siatki

GKG.4141.10298.2016
 Powiat : poznański
 Gmina : Kórnik
 Miejscowość : Mościenica
 Jednostka : 302109_5, Kórnik – obszar wiejski
 Obręb : Nr 0020, Skrzynki
 Arkusz: 1 Sekcja: 6.174.12.20.4.3
 Dz. Nr: 144/47
 Pow: 0.1046 ha
 KW: PO1D/00034713/0
 Układ współrzędnych : 2000
 Układ wysokości : Kronsztadt
 Służebności : nie badano
 Stan aktualny na dzień : 15.07.2016 r.

Lukas Swiniarski
 GEODEZYJNO-KARTOGRAFICZNY
 ul. Lipowa 22143


Marek Mieloch
 USŁUGI GEODEZYJNO-KARTOGRAFICZNE
 62-023 Gądkki, Borówiec, ul. Główna 25
 tel. (0-61) 8-171-318, kom. 0601 542014
 NIP 785-118-84-39 REGON 631046239

Poświadczam, że niniejszy dokument został opracowany w wyniku prac geodezyjnych i kartograficznych, których rezultaty zawiera operat techniczny wpisany do ewidencji materiałów państwowego zasobu geodezyjnego i kartograficznego

STAROSTA POZNAŃSKI

P.3021.2016 10942
 (identyfikator ewidencyjny materiału zasobu - operatu technicznego)
 11-08-2016

Krzysztof Szlachetka
 Starszy inżynier
 (Imię, nazwisko i podpis osoby reprezentującej organ)

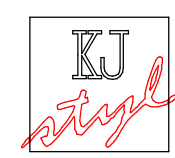

Pracownia Architektoniczna
KJ-styl s.c.
 Krukowski Jędrzejczak
 61-815 Poznań, ul. Ratajczaka 26/3, Tel: +601778109
 mail: lech.krukowski@gmail.com

Investor
AND-REM Urbaniak Andrzej Wykończenia Wnętrz
 ul. Działkowa 137
 62-020 Swarzędz

Projekt
Budynek jednorodzinny z dwoma lokalami mieszkalnymi
 62-032 Mościenica, os. Lipowe
 Jedn. ew.302109_5 Kórnik
 dz.nr 144/47, ark.5, Obr. 0020 Skrzynki

Temat
PZT

Faza projektu
PROJEKT BUDOWLANY

Projektanci / Uprawnienia	Podpis
mgr inż. arch. Lech Krukowski 208/90/PW	

Branża ARCHITEKTURA	
Data Sierpień 2017	Rysunek A47-01
Skala 1 : 500	